

Obecný úrad Nová Dedina

Nová Dedina 125

935 25 Nová Dedina

V Bratislave, dňa 10.07.2024

Vec: Oznámenie o výrube a vyvesenie oznámenia na úradnú tabuľu

Na základe pochôdzky realizovanej pracovníkmi Slovenskej elektrizačnej prenosovej sústavy, a.s., Mlynské nivy 59/A, 824 84 Bratislava 26 (ďalej len „SEPS“) na 400kV vedení V491/492 Veľký Ďur - Levice - p.b.č.112 bolo zistené, že porasty v ochrannom pásme vedenia na pozemkoch nachádzajúcich sa v katastrálnom území Gondovo a Tekovská Nová Ves, ktoré patria pod Vašu pôsobnosť, dosahujú kritickú vzdialenosť od vodičov a ohrozujú bezpečnosť prevádzky tohto vedenia. RENAS, s.r.o., ako poverená osoba držiteľa povolenia podľa zákona č. 251/2012 Z.z. o energetike a o zmene a doplnení niektorých zákonov Vám preto oznamuje, ako príslušnému dotknutému orgánu verejnej správy, nutnosť výrubu ochranného pásma predmetného vedenia. Výrub porastov treba vykonať na lokalitách zakreslených v mapovej prílohe tohto listu.


Vzhľadom na veľký počet vlastníkov, ktorých predmetný výrub obmedzuje a veľký počet vlastníkov, cez ktorých nehnuteľností ochranné pásmo predmetného vedenia prechádza, doručujeme Vám toto OZNÁMENIE ako poverená osoba SEPS podľa §11 ods.3 zákona č.251/2012 Z.z. o energetike a o zmene a doplnení niektorých zákonov.

Na základe uvedeného Vás žiadame podľa §11 ods.3 zákona č.251/2012 Z.z. o energetike a o zmene a doplnení niektorých zákonov o doručenie výzvy a mapových podkladov, ktoré sú prílohou tohto oznámenia, vlastníkom verejnou vyhláškou, a to ich vyvesením počas 30 dní na úradnej tabuli obce. Ak máte možnosť, uvítame i vyhlásenie výzvy a oznámenia verejným rozhlasom obce.

Prosíme Vás o informáciu mailom na renas133@gmail.com, alebo na mobilné číslo 0948 414 064, kedy bola VÝZVA vyvesená na úradnej tabuli.

Výzva bola vyvesená dňa 22-07-2024 (dátum doplní poverená osoba obce/mesta)

Za kladné vybavenie vopred ďakujeme.
S pozdravom


RENAS s.r.o.
Révová 7
811 02 BRATISLAVA
IČO: 44137770 IČ DPH: SK2022607730
RENAS, s.r.o.

Prílohy:

1. Výzva
2. Fotokópia Poverenia SEPS
3. Mapová časť

Príloha Výzva

VÝZVA

Na základe pochôdzky 400kV vedenia V491/492 Veľký Ďur - Levica - p.b.č.112 bolo na pozemkoch nachádzajúcich sa v katastrálnom území Gondovo a Tekovská Nová Ves (ďalej len „vedenie“) zistené, že porasty v ochrannom pásme a pod vedením dosiahli nebezpečnú výšku a tým ohrozujú jeho spoľahlivú, plynulú a bezpečnú prevádzku a tiež je ohrozená bezpečnosť osôb a majetku nachádzajúcich sa v ochrannom pásme a pod týmto vedením.

Ako spoločnosť poverená spoločnosťou Slovenská elektrizačná prenosová sústava, a.s., Mlynské nivy 59/A, 824 84 Bratislava 26 (ďalej SEPS) - prevádzkovateľom distribučnej sústavy a zároveň držiteľom povolenia na podnikanie v energetike Vás týmto v súlade s § 11 ods. 1 a 3 zákona č. 251/2012 Z.z. o energetike v znení neskorších predpisov (ďalej Zákon o energetike)

vyzývame

na odstránenie a okliesnenie stromov a iných porastov, ktoré ohrozujú bezpečnosť alebo spoľahlivosť prevádzky vedenia a to v rozsahu podľa § 43 Zákona o energetike.

Súhlas, resp. nesúhlas s odstránením a okliesnením stromov a iných porastov vlastníkom oznámi kontaktnej osobe do 40 dní od vyvesenia verejnej vyhlášky na úradnej tabuli obce.

Odstránenie a okliesnenie stromov a iných porastov je možné vykonať do 45 dní od vyvesenia verejnej vyhlášky na úradnej tabuli obce.

V prípade, ak v stanovenej lehote nedôjde k odstráneniu a okliesneniu nebezpečných porastov v ochrannom pásme a pod vedením, ktoré ohrozujú jeho spoľahlivú, plynulú a bezpečnú prevádzku a tiež ohrozujú bezpečnosť osôb a majetku, vykoná odstránenie a okliesnenie SEPS, príp. ňou poverená osoba v zmysle oprávnenia vyplývajúceho z § 11 Zákona o energetike.

Drevná hmota po odstránení a okliesnení stromov a iných porastov bude uložená na kraj ochranného pásma, resp. na miesto určené vlastníkom, nájomcom, správcom alebo príslušným orgánom, prípadne s ňou bude naložené iným spôsobom dohodnutým s dotknutými osobami.

Prípadný výrub a okliesnenie stromov a iných porastov je z Vašej strany možný iba

- a) za dodržania požiadaviek prevádzkovateľa distribučnej sústavy a požiadaviek bezpečnosti a ochrany zdravia pri práci a požiarnej ochrany,
- b) **po predchádzajúcom odsúhlasení vykonávania prác zo strany SEPS, za týmto účelom je potrebné pred plánovaným začatím prác práce nahlásiť**

kontaktnej osobe na tel. 0948 414 064

POVERENIE Č.08/2023

na výkon činností podľa ust. § 11 ods. 1 zákona č. 251/2012 Z. z. o energetike a o zmene a doplnení niektorých zákonov.

(ďalej len „Zákon o energetike“)

Slovenská elektrizačná prenosová sústava, a.s.
Mlynské nivy 59/A, 824 84 Bratislava 26, IČO 35 829 141

v zmysle ust. §11 Zákona o energetike

poveruje
spoločnosť

RENAS s.r.o.
Révová 7
811 02 Bratislava


výkonom činností súvisiacich s výrubom porastov podľa ust. § 11 ods. 1 Zákona o energetike v rozsahu stanovenom v Rámcovej dohode č. 2022-0032-1121210.


V279 Križovany - Šaľa,
V046 EMO - Veľký Ďur, V047 EMO - Veľký Ďur, V048 EMO - Veľký Ďur, V049 EMO - Veľký Ďur, V051 VE Gabčíkovo - Gabčíkovo, V052 VE Gabčíkovo - Gabčíkovo
V425 Križovany - Veľký Ďur, V426 Levice - p. b. č. 50,
V448 Gabčíkovo - p.b.č. 141 (Győr, MR), V449 Levice - p.b.č. 101 (Göd, MR),
V479 Gabčíkovo - Veľký Ďur, V480 Veľký Ďur - p.b.č. 355 (Gönyü, MR), V481 Gabčíkovo - p.b.č. 355 (Gönyü, MR),
V483 Križovany - Bystričany, V484 Križovany - Bystričany,
V490 Veľký Ďur - Levice, V491 Veľký Ďur - Levice, V492 Veľký Ďur - p. b. č. 112.
ESt: Gabčíkovo, Levice, Veľký Ďur

Poverenie sa udeľuje na obdobie do 31.01.2027.

V Bratislave dňa: 01 FEB. 2023

Slovenská elektrizačná
prenosová sústava, a.s.
Mlynské nivy 59/A
824 84 Bratislava 26
-01-



Ing. Peter Dovhun
predseda predstavenstva

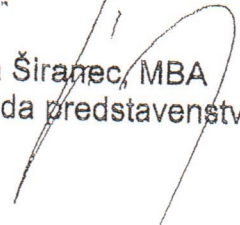



Marián Širavec, MBA
podpredseda predstavenstva


Poverenie v celom rozsahu prijímam.

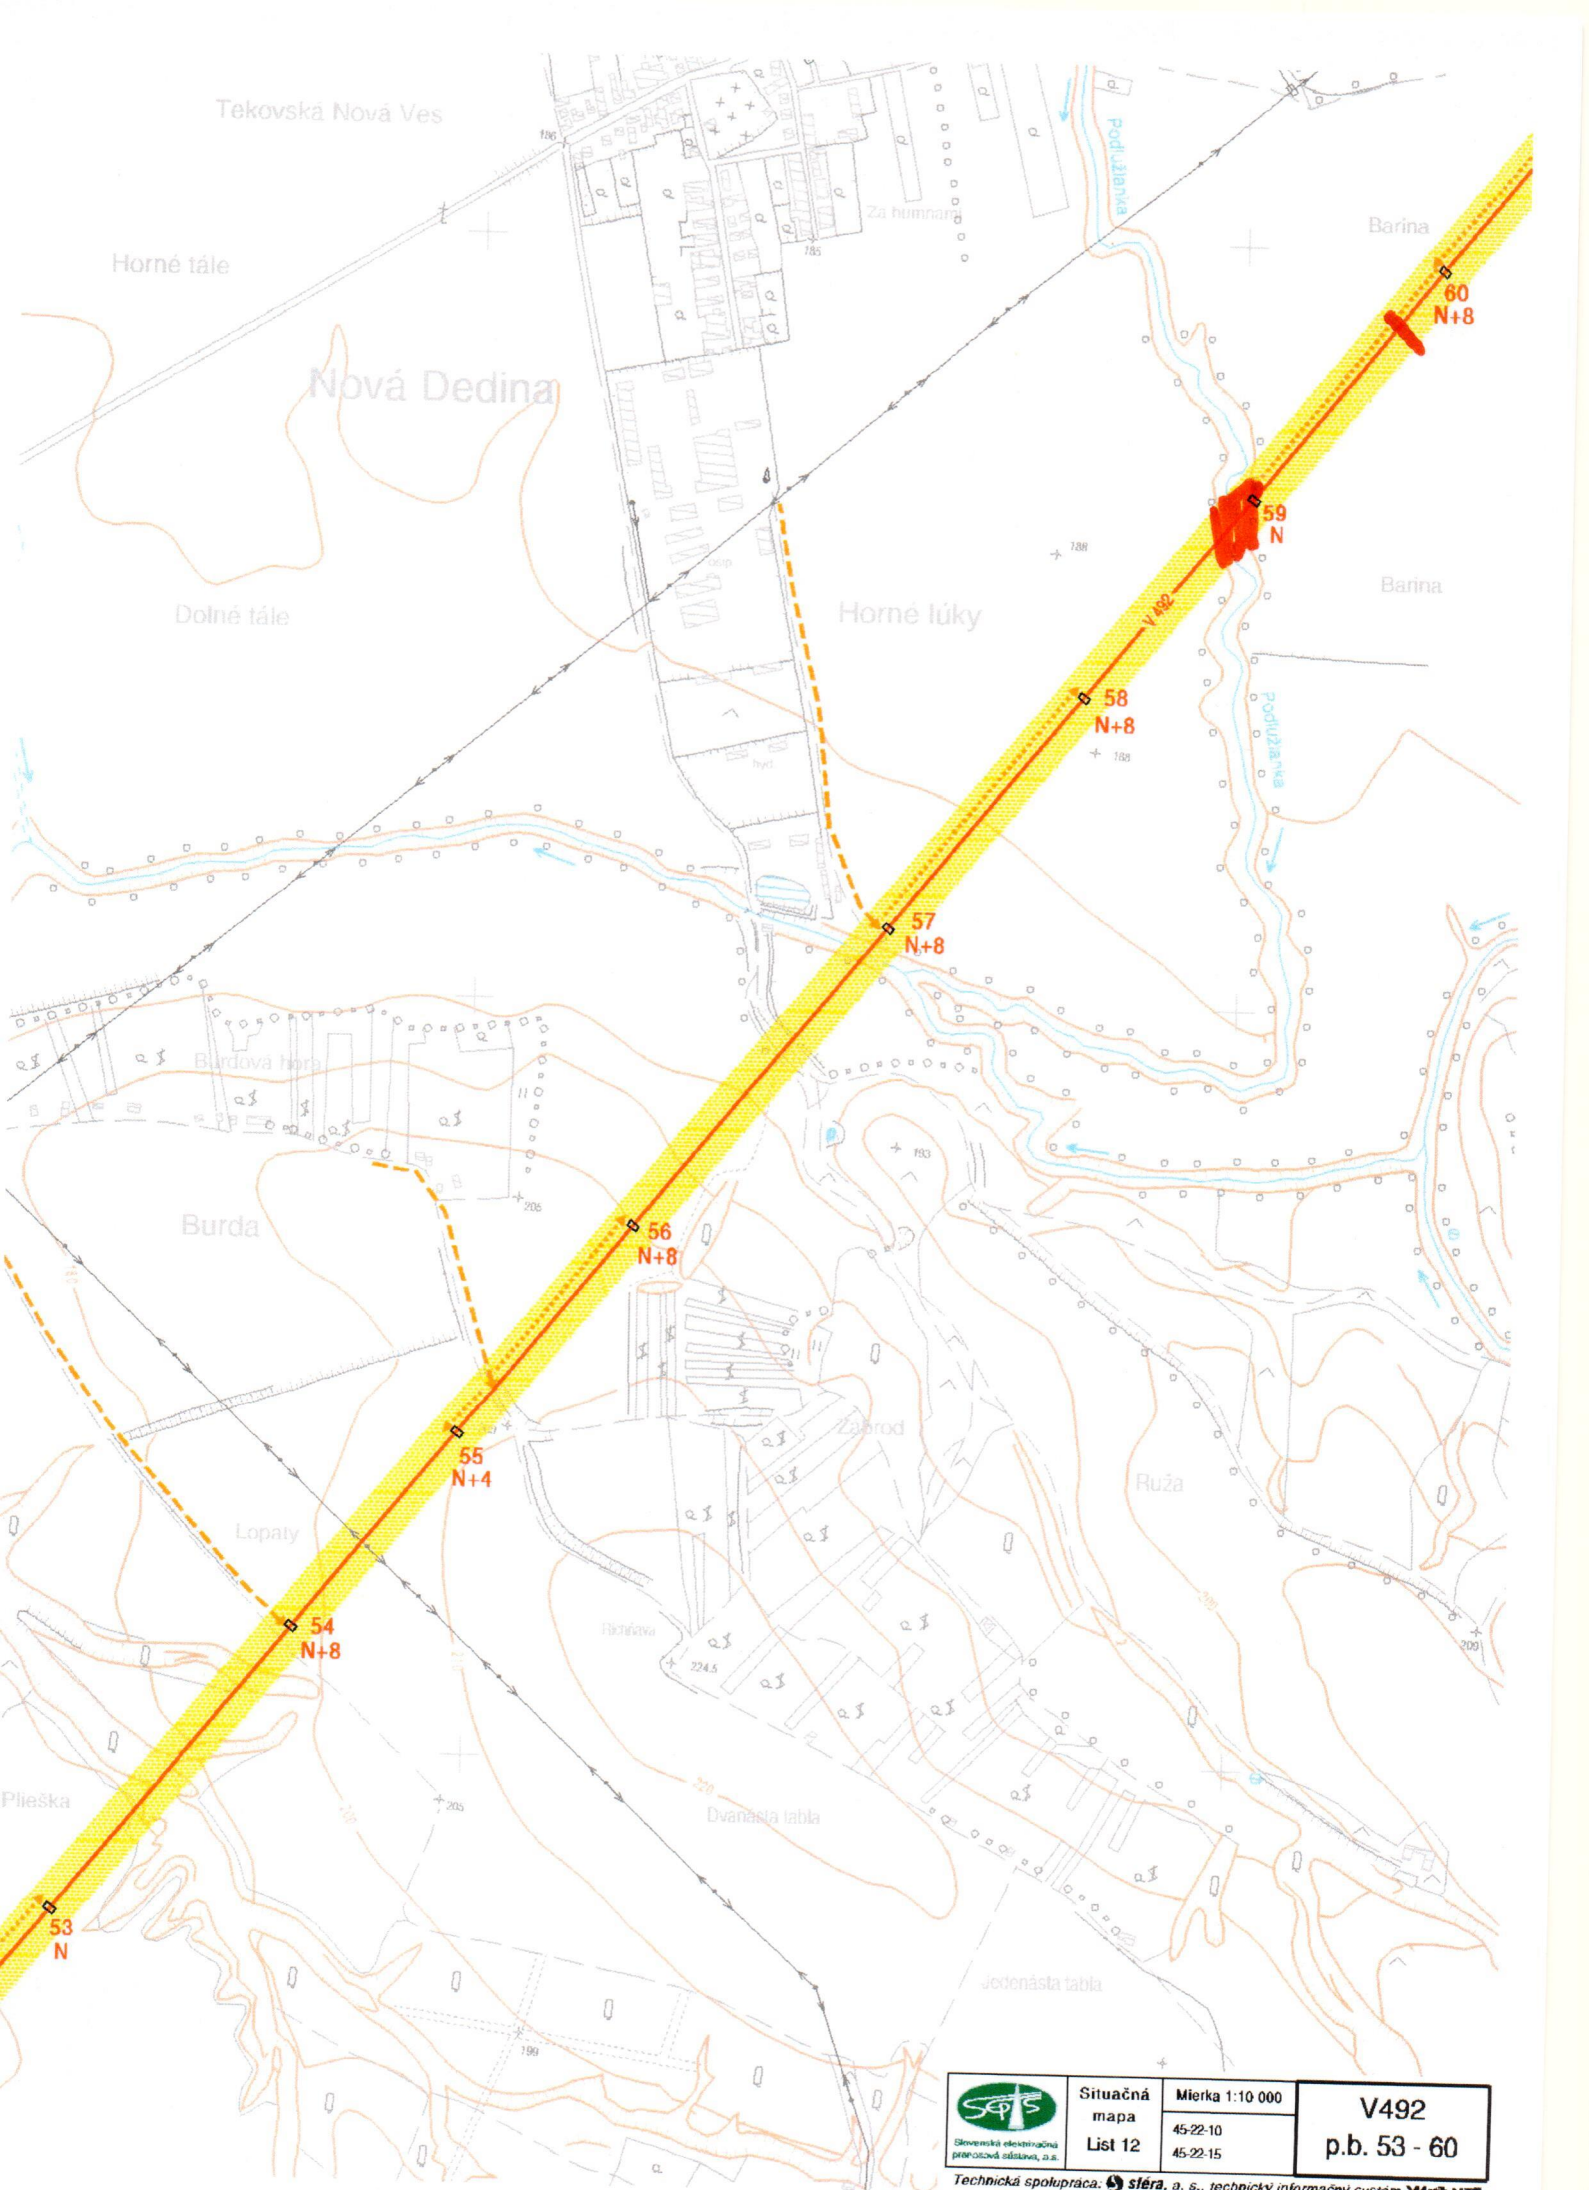
V dňa:

Marián Chabreček
konateľ spoločnosti



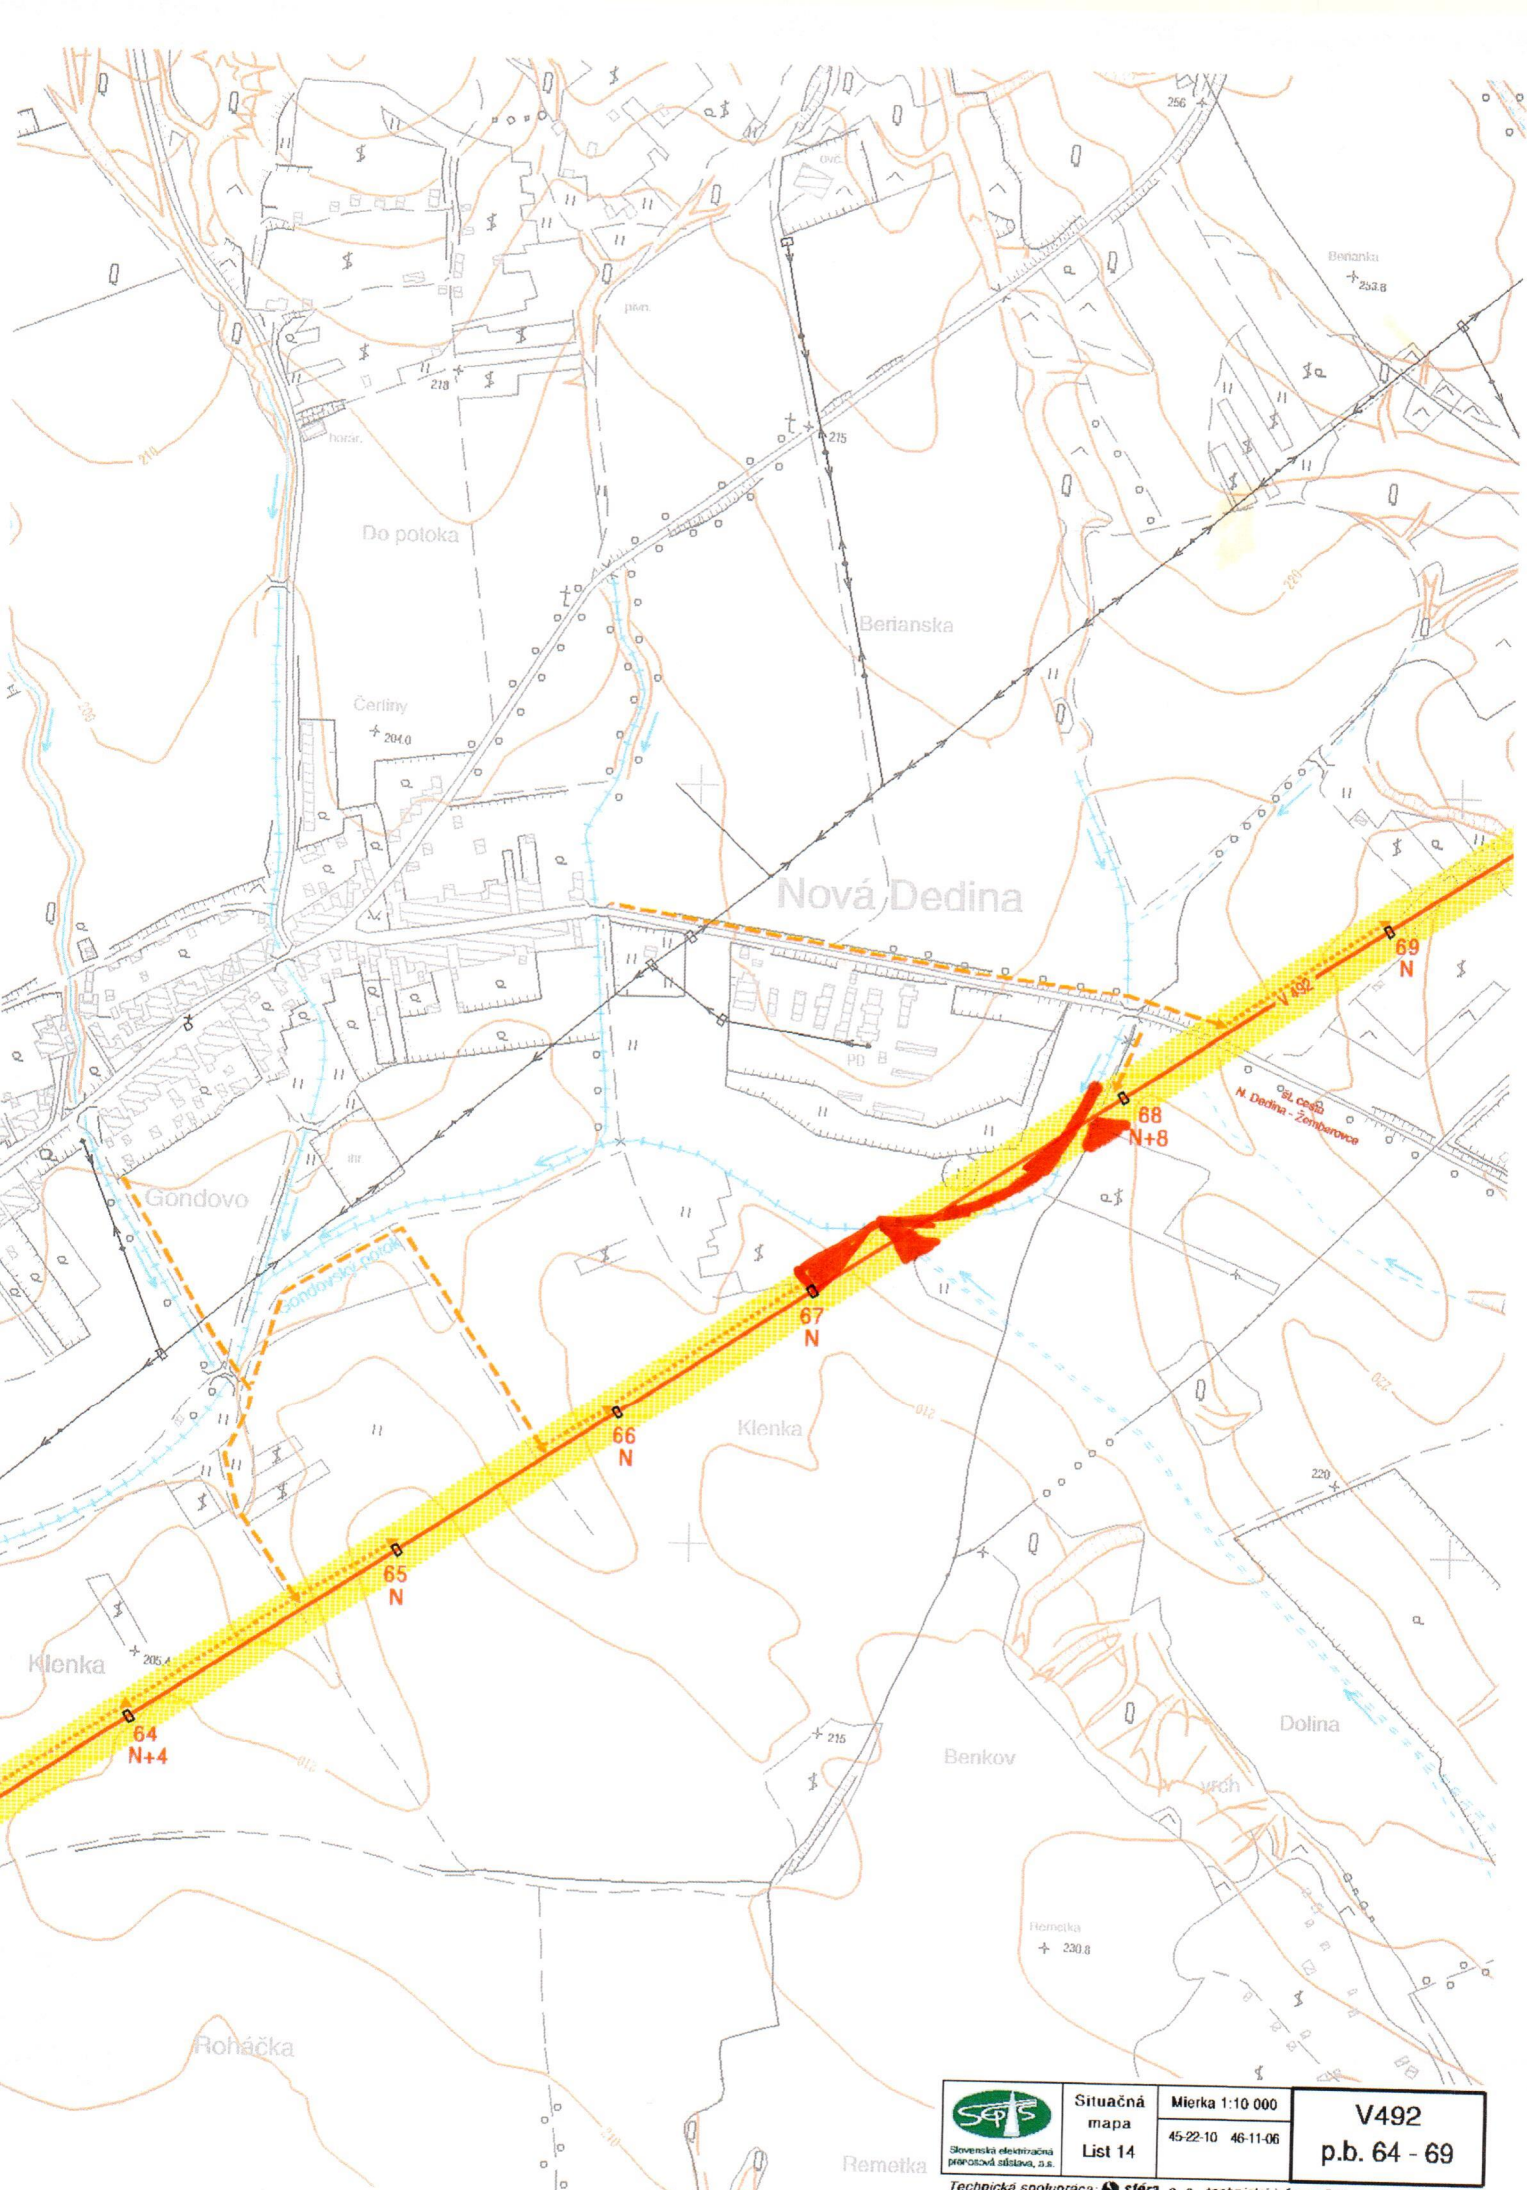

 Slovenská elektrizačná prenosová sieť, a.s.	Situačná mapa List 12	Mierka 1:10 000 45-22-10 45-22-15	V492 p.b. 53 - 60
	Technická spolupráca:  stěra, a. s., technický informačný systém  Mark NT		



 Slovenská elektrizačná prenosová sieť, a.s.	Situačná mapa	Mierka 1:10 000	V492 p.b. 64 - 69
	List 14	45-22-10 46-11-06	

Remetka

Technická spolupráca:  sféra, a. s., technický informačný systém  Mikro NT

Zhotoviteľ: **RENAS, s.r.o.**
Révová 7
811 02 Bratislava

ako osoba poverená na výrub porastov v ochranných pásmach vedení
držiteľom povolenia: **Slovenská elektrizačná prenosová sústava, a.s.**
Mlynské nivy 59/A, 824 84 Bratislava 26

Zapísaná v Obchodnom registri Okresného súdu Bratislava I, odd. Sa, vložka č. 2906/B

Adresa vlastníka, nájomcu alebo správcu (ďalej len „vlastník“):

Obecný úrad Nová Dedina
Nová Dedina 125
935 25 Nová Dedina

Vec: Výzva na výrub porastov v ochrannom pásme vedenia

Pri preventívnej prehliadke 400 kV vedenia V491/492 Veľký Ďur - Levice - p.b.č.112 v úseku medzi stožiarmi č. 67 – 68 bolo zistené, že porasty v ochrannom pásme horeuvedeného vedenia dosiahli nebezpečnú výšku a tým ohrozujú ich spoľahlivosť, plynulosť a bezpečnú prevádzku a tiež je ohrozená bezpečnosť osôb a majetku nachádzajúcich sa v ochrannom pásme predmetného vedenia.

V uvedenom úseku je potrebné uskutočniť výruby zistených porastov na pozemkoch:

1. k.ú. Gondovo, LV č. 222, KN E parcela č. 1020.

Podľa Zákona č. 251/2012 Z. z. o energetike a o zmene a doplnení niektorých zákonov (ďalej len „**Zákon o energetike**“) je ochranné pásmo vonkajšieho nadzemného elektrického vedenia vymedzené zvislými rovinami po oboch stranách vedenia vo vodorovnej vzdialenosti meranej kolmo na vedenie od krajného vodiča. Vzdialenosť oboch rovín od krajných vodičov je pri napätí od 35 kV do 110 kV vrátane 15 m, od 110 kV do 220 kV vrátane 20 m a od 220 kV do 400 kV vrátane 25 m.

Podľa ust. § 43 ods. 4 písm. b) Zákona o energetike je v ochrannom pásme vonkajšieho nadzemného elektrického vedenia a pod elektrickým vedením zakázané vysádzať a pestovať trvalé porasty s výškou presahujúcou 3 m a podľa ust. § 43 ods. 5 Zákona o energetike vysádzať a pestovať trvalé porasty s výškou presahujúcou 3 m vi vzdialenosti presahujúcej 5 m od krajného vodiča vzdušného vedenia možno len vtedy, ak je zabezpečené, že tieto porasty pri páde nemôžu poškodiť vodiče vzdušného vedenia.

Podľa ust. § 43 ods. 6 Zákona o energetike vlastník nehnuteľnosti je povinný umožniť prevádzkovateľovi vonkajšieho nadzemného elektrického vedenia prístup a príjazd k vedeniu a na ten účel umožniť prevádzkovateľovi vonkajšieho nadzemného elektrického vedenia udržiavať priestor pod vedením a voľný pruh pozemkov (bezlesie) v šírke 4 m po oboch stranách vonkajšieho nadzemného

elektrického vedenia. Táto vzdialenosť sa vymedzuje od dotyku kolmice spustenej od krajného vodiča nadzemného elektrického vedenia na vodorovnú rovinu ukotvenia podperného bodu.

Podľa ust. § 11 ods. 1 bod b) Zákona o energetike držiteľ povolenia alebo ním poverená fyzická osoba alebo právnická osoba môže vo verejnom záujme odstraňovať a okliesňovať stromy a iné porasty, ktoré ohrozujú bezpečnosť alebo spoľahlivosť prevádzky energetických zariadení, ak tak po predchádzajúcej písomnej výzve neurobil ich vlastníci; písomná výzva musí byť vlastníčkovi doručená najmenej 15 dní pred plánovaným začiatkom takýchto činností.

**V zmysle ust. § 11 ods. 1 bod b) Zákona o energetike Vás
vyzývame**

**k odstráneniu nebezpečných porastov v ochrannom pásme 400 kV vedenia V491/492 Veľký
Ďur - Levice - p.b.č.112 v úseku medzi stožiarňami č. 67 – 68 na pozemkoch, ktorých ste
vlastníkom.**

Upozorňujeme Vás, že podľa ust. § 43 ods. 11 Zákona o energetike v blízkosti ochranného pásma elektrického zariadenia je osoba, ktorá zriaďuje stavby alebo vykonáva činnosť, ktorou sa môže priblížiť k elektrickým zariadeniam, povinná vopred oznámiť takúto činnosť prevádzkovateľovi prenosovej sústavy a dodržiavať ním určené podmienky.

Podmienky, rozsah a náklady odstránenia a okliesnenia stromov a iných porastov v ochrannom pásme musia byť držiteľom povolenia písomne odsúhlasené pred vykonaním predmetnej činnosti vlastníkom.

Žiadame Vás o zaslanie Vášho písomného stanoviska ohľadom výkonu vyššie uvedených činností v ochrannom pásme, ktoré sa nachádza na Vašom pozemku, a to najneskôr do 15 dní od doručenia tejto výzvy spôsobom stanoveným v prílohe tejto výzvy.

V prípade, že nám nebude doručené Vaše stanovisko podľa predchádzajúcej vety stanoveným spôsobom, budeme predpokladať, že odstránenie porastov nevykonáte.

V prípade pripomienok a otázok nás, prosím, kontaktujte na telefónnom čísle 0948 414 064 alebo na mailovej adrese renas133@gmail.com.

V Bratislave

Dňa 03.07.2024

Podpis


RENAS s.r.o.
Révová 7
811 02 BRATISLAVA
IČO: 44137776 IČ-DPH: SK2022607730

Požiadavky Slovenskej elektrizačnej prenosovej sústavy, a.s. (ďalej len „SEPS“) v oblasti bezpečnosti a ochrany zdravia pri práci a požiarnej ochrany (ďalej len „BZP a OPP“).

Podmienky vykonávania výrubov v oblasti BOZP a OPP vlastníckmi

Povinnosti vlastníka (nájomcu, správcu):

1. Vlastník v zmysle rozsahu výrubu a počas výrubu porastov v ochrannom pásme v plnom rozsahu zodpovedá za bezpečnosť a ochranu zdravia pri práci pri výkone výrubu so zreteľom na všetky okolnosti týkajúce sa práce.
2. Pri práci na výruboch nepripustí osoby, ktoré neboli poučené o BOZP do blízkosti miest, kde dochádza k výkonu takýchto činností a nedovolí priblíženie sa osôb do blízkosti padajúcich stromov.
3. Vlastník v zmysle rozsahu výrubu a počas výrubu preberá na seba povinnosti ustanovené osobitnými predpismi: Zákona o ochrane prírody a krajiny č. 543/2002 Z. z. v znení neskorších predpisov, Zákona o lesoch č. 326/2005 Z. z. v znení neskorších predpisov, Zákona č. 124/2006 Z. z. o bezpečnosti a ochrane zdravia pri práci a o zmene a doplnení niektorých zákonov v znení neskorších predpisov, Zákona č. 311/2001 Z. z. Zákonník práce v znení neskorších predpisov, Zákona č. 50/1976 Zb. o územnom plánovaní a stavebnom poriadku (stavebný zákon) v znení neskorších predpisov, Vyhláškou Ministerstva práce, sociálnych vecí a rodiny SR č. 46/2010 Z. z., ktorou sa ustanovujú podrobnosti na zaistenie bezpečnosti a ochrany zdravia pri lesnej práci a podrobnosti o odbornej spôsobilosti na výkon niektorých pracovných činností a na obsluhu niektorých technických zariadení, Vyhláškou Ministerstva práce, sociálnych vecí a rodiny SR č. 508/2009 Z. z., ktorou sa ustanovujú podrobnosti na zaistenie bezpečnosti a ochrany zdravia pri práci s technickými zariadeniami tlakovými, zdvíhacími, elektrickými a plynovými a ktorou sa ustanovujú technické zariadenia, ktoré sa považujú za vyhradené technické zariadenia.
4. Vlastník v zmysle rozsahu výrubu a počas výrubu je povinný plniť povinnosti vyplývajúce zo: Zákona č. 314/2001 Z. z. o ochrane pred požiarmi v znení neskorších predpisov a súvisiacich vykonávacích predpisov, najmä Vyhlášky Ministerstva vnútra SR č. 96/2004, ktorou sa ustanovujú zásady protipožiarnej bezpečnosti pri manipulácii a skladovaní horľavých kvapalín, ťažkých vykurovacích olejov a rastlinných a živočíšnych tukov a olejov ako aj plniť všetky povinnosti v oblasti požiarnej prevencie podľa Vyhlášky Ministerstva vnútra SR č. 121/2002 Z. z. o požiarnej prevencii v znení neskorších predpisov pre zamedzenie vzniku požiarov.
5. V prípade zistenia, že vzdialenosť medzi porastom a vodičmi je menšia ako 5 m, požiadať neodkladne o vypnutie a zabezpečenie vedenia a zastaviť práce v danom úseku až do príchodu zástupcu spoločnosti SEPS.
6. Zhotoviteľ je povinný rešpektovať zákaz fajčenia, prinášať a požívať na pracoviskách a v priestoroch v pôsobnosti objednávateľa akékoľvek alkoholické nápoje alebo omamné a psychotropné látky.
7. Vlastník je povinný organizovať všetky dohodnuté pracovné činnosti tak, aby svojou činnosťou nenarušoval bezpečnosť prevádzkovaných zariadení.

Vyjadrenie vlastníka k výzve na odstránenie a okliesnenie stromov a iných porastov:
Obecný úrad Nová Dedina, Nová Dedina 125, 935 25 Nová Dedina

* **Súhlasím** s odstránením a okliesnením stromov a iných porastov v ochrannom pásme 400 kV vedenia V491/492 Veľký Ďur - Levice - p.b.č.112 v úseku medzi stožiarimi č. 67 – 68, ktoré sa nachádzajú na pozemku/pozemkoch, ktoré sú v mojom vlastníctve prostredníctvom osoby na to poverenej spoločnosťou Slovenská elektrizačná prenosová sústava, a.s., so sídlom Mlynské nivy 59/A, 824 84 Bratislava 26, IČO: 35 829 141, zapísanou Obchodným registrom Okresného súdu Bratislava I, Oddiel: Sa, Vložka č. 2906/B (ďalej len „spoločnosťou SEPS“), a so vstupom tejto poverenej osoby za týmto účelom na môj pozemok.

* **Nesúhlasím** s odstránením a okliesnením stromov a iných porastov v ochrannom pásme 400 kV vedenia V491/492 Veľký Ďur - Levice - p.b.č.112 v úseku medzi stožiarimi č. 67 – 68, ktoré sa nachádzajú na pozemku/pozemkoch, ktoré sú v mojom vlastníctve prostredníctvom osoby na to poverenej spoločnosťou SEPS a so vstupom tejto poverenej osoby na môj pozemok, nakoľko všetky potrebné činnosti podľa Zákona o energetike zabezpečím sám.

Som si vedomý toho, že podľa ust. § 43 ods. 6 zákona č. 251/2012 Z. z. zákona o energetike a o zmene a doplnení niektorých zákonov: „Vlastník nehnuteľnosti je povinný umožniť prevádzkovateľovi vonkajšieho nadzemného elektrického vedenia prístup a prízjazd k vedeniu a na ten účel umožniť prevádzkovateľovi vonkajšieho nadzemného elektrického vedenia udržiavať priestor pod vedením a voľný pruh pozemkov (bezlesie) v šírke 4 m po oboch stranách vonkajšieho nadzemného elektrického vedenia. Táto vzdialenosť sa vymedzuje od dotyku kolmice spustenej z vonkajšej strany od krajného vodiča nadzemného elektrického vedenia na vodorovnú rovinu ukotvenia podperného bodu.“

Na ostatných častiach svojho pozemku do 3 mesiacov od obdržania tejto výzvy odstránim a okliesnim stromy a iné porasty sám pri dodržaní priložených podmienok BOZP a OPP, a túto skutočnosť písomne oznámim držiteľovi povolenia do 15 dní od obdržania tejto výzvy.

Som si vedomý/-á toho, že pred tým, ako by som pristúpil k výkonu činností spočívajúcich v odstránení a okliesnení stromov v ochrannom pásme, ktoré sa nachádzajú na pozemku/och, ktoré sú v mojom vlastníctve, musí byť spôsob, rozsah a predpokladané náklady na tieto činnosti schválené spoločnosťou SEPS.

V

Dňa

Podpis vlastníka

Týmto zároveň udeľujem spoločnosti SEPS, ako aj jej subdodávateľovi súhlas na spracúvanie mojich osobných údajov podľa Nariadenia Európskeho parlamentu a Rady (EÚ) 2016/679 z 27. apríla 2016 o ochrane fyzických osôb pri spracúvaní osobných údajov a o voľnom pohybe takýchto údajov, (ďalej len „Nariadenie GDPR“) a zákona č. 18/2018 Z. z. o ochrane osobných údajov a o zmene a doplnení niektorých zákonov (ďalej len „Zákon o ochrane osobných údajov“) v rozsahu uvedenom v tomto vyjadrení za účelom splnenia povinnosti zabezpečiť odstránenie a okliesnenie stromov a iných porastov nachádzajúcich sa na pozemku v mojom vlastníctve, resp. nájme alebo správe. Súhlas na spracúvanie mojich osobných údajov platí na dobu neurčitú.

* hodiace sa preškrtnite krížikom!

(v prípade ak by nebola zaškrtnutá krížikom ani jedna z alternatív, má sa za to, že vlastník zaškrtnol možnosť „súhlasím“)

POVERENIE Č.08/2023

na výkon činností podľa ust. § 11 ods. 1 zákona č. 251/2012 Z. z. o energetike a o zmene a doplnení niektorých zákonov.

(ďalej len „Zákon o energetike“)

Slovenská elektrizačná prenosová sústava, a.s.
Mlynské nivy 59/A, 824 84 Bratislava 26, IČO 35 829 141

v zmysle ust. §11 Zákona o energetike

poveruje
spoločnosť

RENAS s.r.o.
Révová 7
811 02 Bratislava


výkonom činností súvisiacich s výrubom porastov podľa ust. § 11 ods. 1 Zákona o energetike v rozsahu stanovenom v Rámcovej dohode č. 2022-0032-1121210.


V279 Križovany - Šaľa,
V046 EMO - Veľký Ďur, V047 EMO - Veľký Ďur, V048 EMO - Veľký Ďur, V049 EMO - Veľký Ďur, V051 VE Gabčíkovo - Gabčíkovo, V052 VE Gabčíkovo - Gabčíkovo
V425 Križovany - Veľký Ďur, V426 Levice - p. b. č. 50,
V448 Gabčíkovo - p.b.č. 141 (Győr, MR), V449 Levice - p.b.č. 101 (Göd, MR),
V479 Gabčíkovo - Veľký Ďur, V480 Veľký Ďur - p.b.č. 355 (Gönyü, MR), V481 Gabčíkovo - p.b.č. 355 (Gönyü, MR),
V483 Križovany - Bystričany, V484 Križovany - Bystričany,
V490 Veľký Ďur - Levice, V491 Veľký Ďur - Levice, V492 Veľký Ďur - p. b. č. 112.
ESt: Gabčíkovo, Levice, Veľký Ďur

Poverenie sa udeľuje na obdobie do 31.01.2027.

V Bratislave dňa: 01 FEB. 2023

Slovenská elektrizačná
prenosová sústava, a.s.
Mlynské nivy 59/A
824 84 Bratislava 26
-01-


Ing. Peter Dovhun
predseda predstavenstva

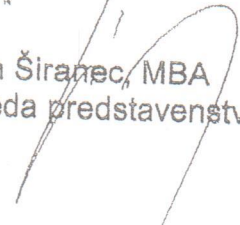
Marián Širavec, MBA
podpredseda predstavenstva

Poverenie v celom rozsahu prijímam.

V dňa:

Marián Chabreček
konateľ spoločnosti

